


Planzeichnung

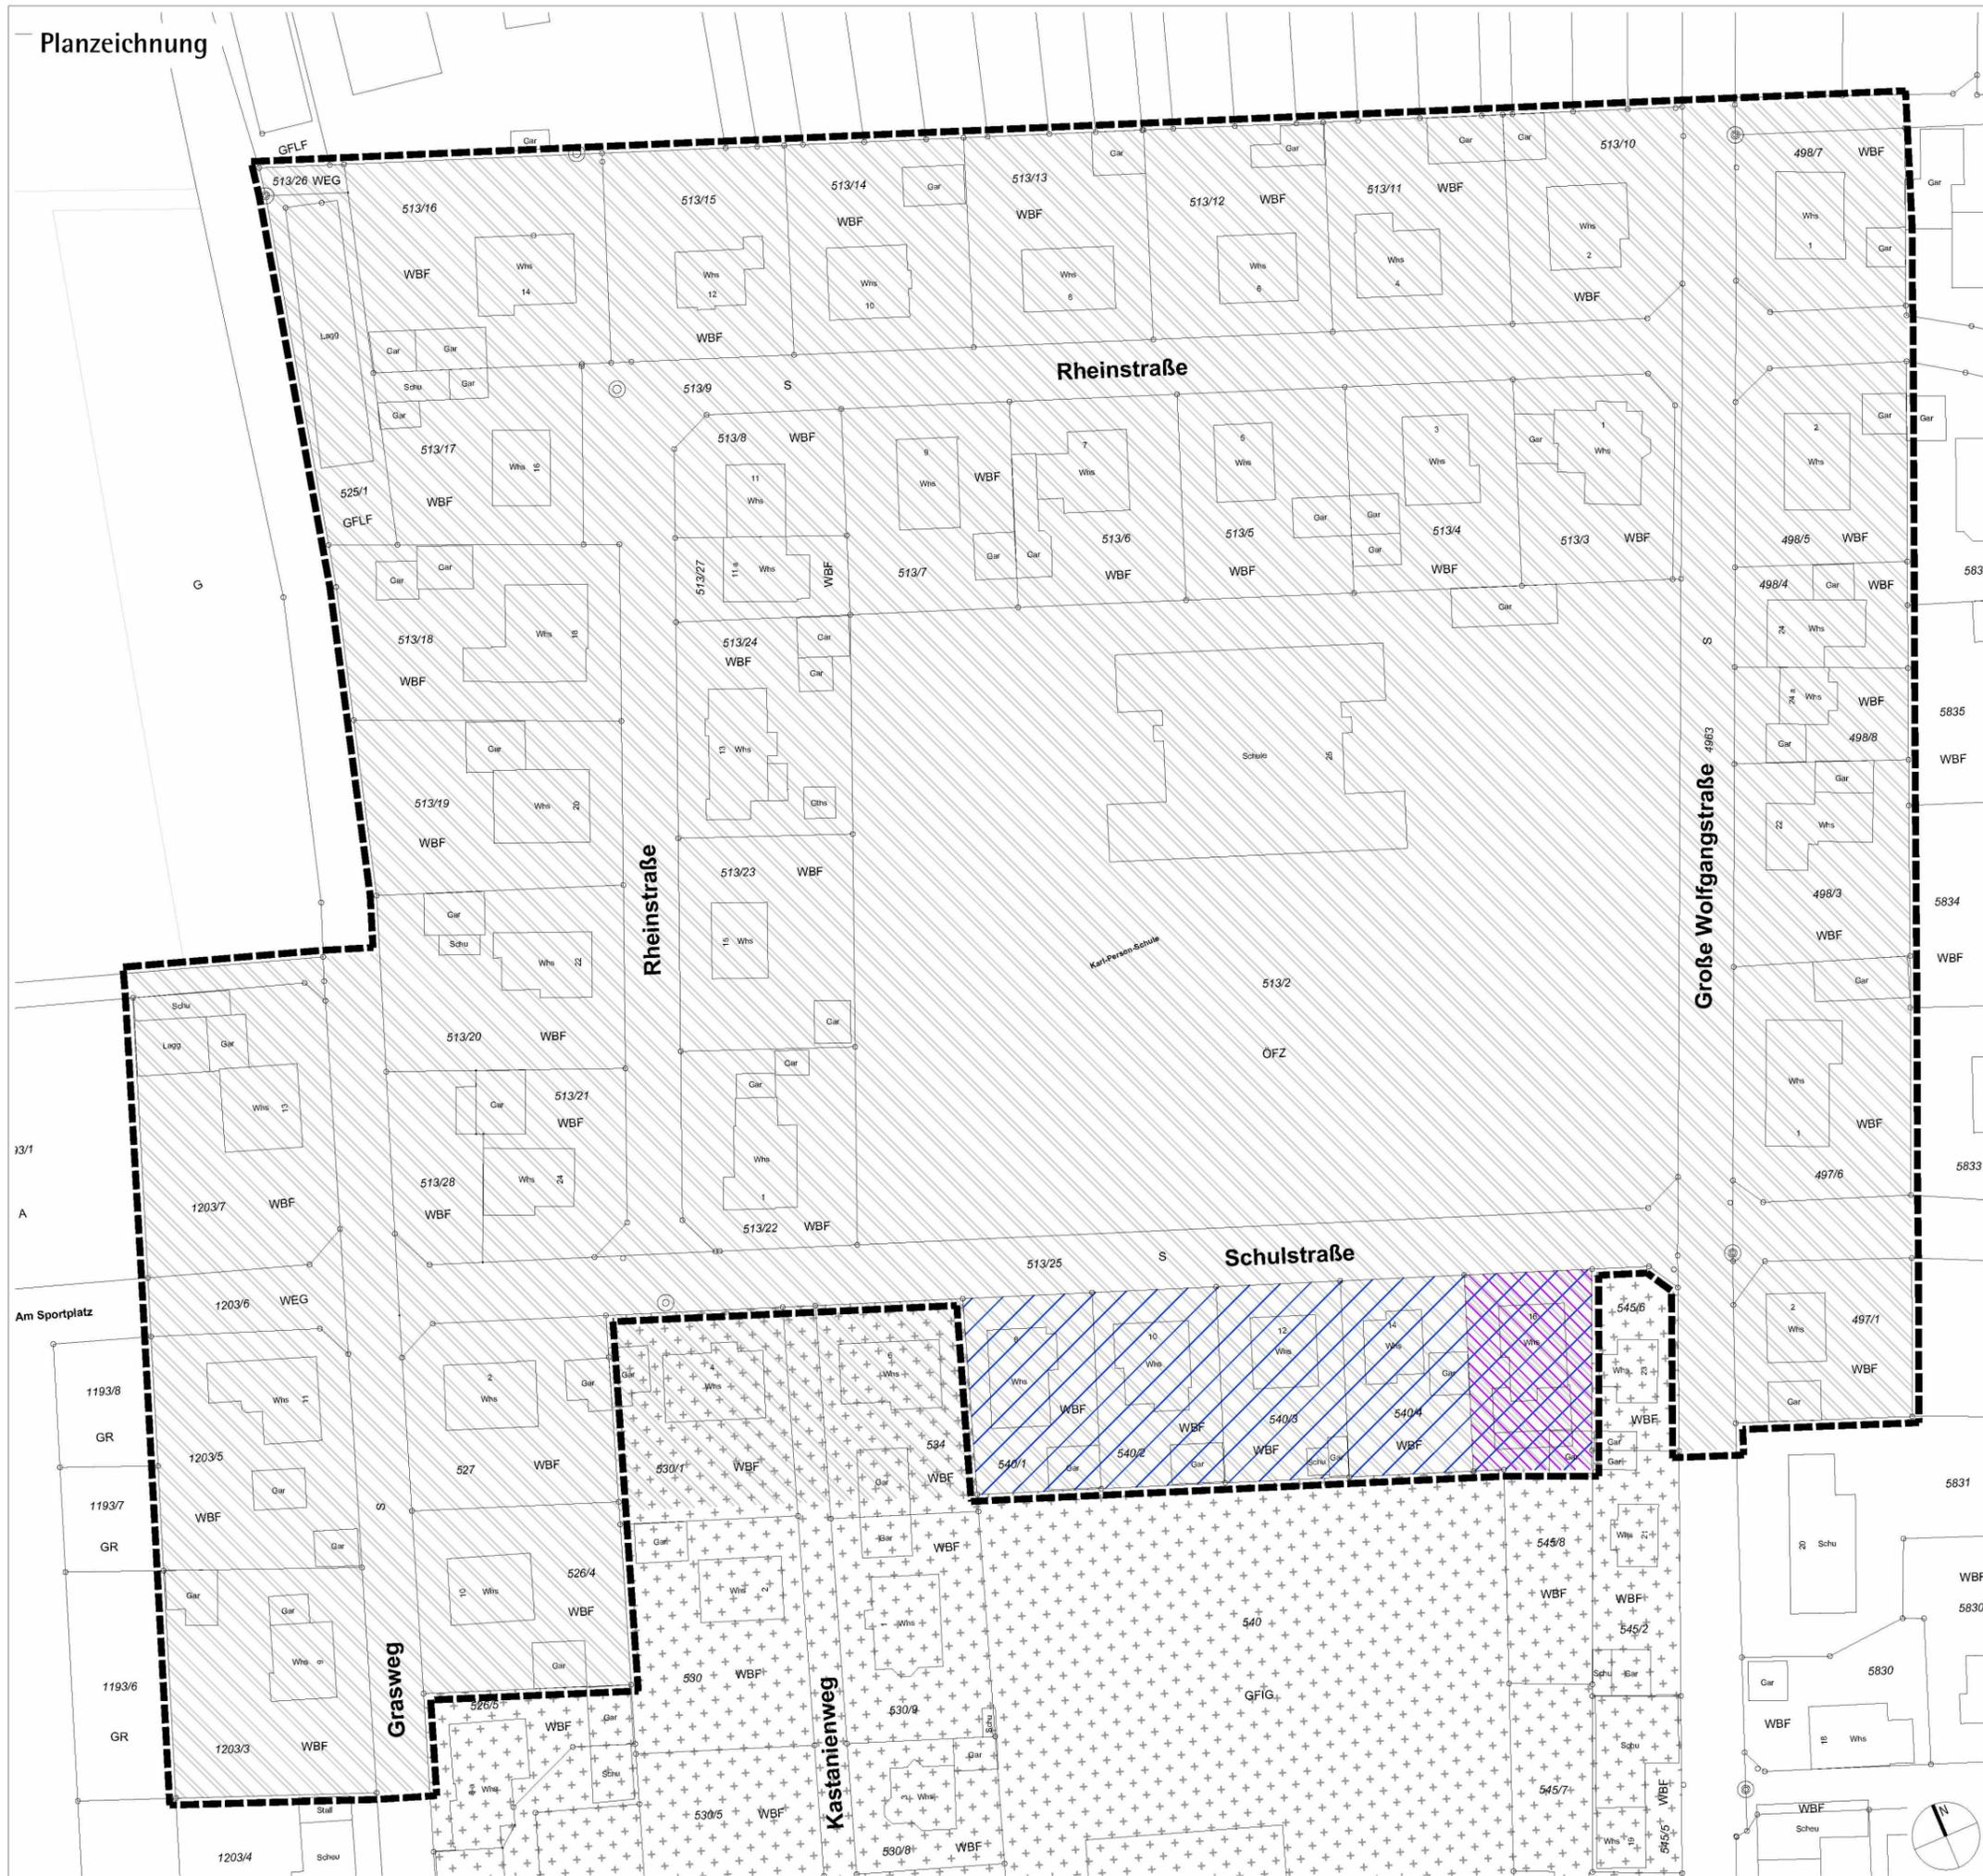

Planzeichenlegende

	Grenze des räumlichen Geltungsbereichs des Bebauungsplans 7. Änderung „Unterfeld“
	Nachrichtliche Darstellung: Ursprungsplan und Änderungen des B-Plans „Unterfeld“
	Ursprungsplan (1968)
	1. Teiländerung (1986)
	4. Teiländerung (2009)
	Nachrichtliche Darstellung: Geltungsbereich Bebauungsplan „Unterfeld I“
	„Unterfeld I“ (1991)

Ausfertigung und Verfahrensvermerk

Fassung Aufstellungsbeschluss am 18.04.2023
 Fassung Satzungsbeschluss am xx.xx.xxxx

Es wird bestätigt, dass der Inhalt dieser Satzung mit dem hierzu ergangenen Beschluss des Gemeinderates übereinstimmt und dass die für die Rechtswirksamkeit maßgeblichen Verfahrensvorschriften eingehalten worden sind.

Ausgefertigt, Ringsheim den

Weber, Bürgermeister

Der Bebauungsplan ist am xx.xx.xxxx in Kraft getreten.

GEMEINDE
RINGSHEIM

Gemeinde Ringsheim
Bebauungsplan 7. Änderung „Unterfeld“
 Planzeichnung | T.2.1

Originalmaßstab 1 : 1000

Stand: 04.06.2024

Fassung: Offenlage

MATHIS + JÄGLE Architekten
 Untere Hauptstr. 33 77971 Kippenheim
 T (07825) 63996-0 F (07825) 36996-10
 E-mail info@mathis-jaegle.de